



Agenzia delle Entrate
CATASTO FABBRICATI
Ufficio Provinciale di
Bergamo

Scheda n. 1 Scala 1:200

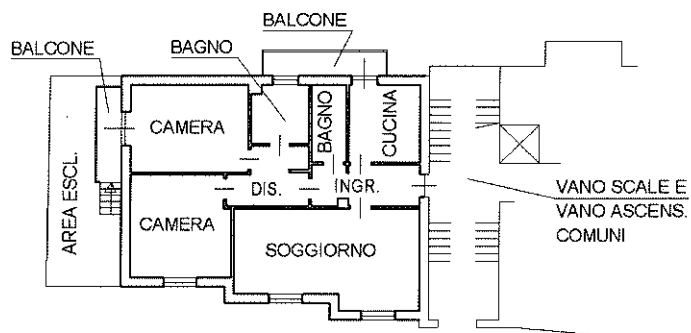

PIANTA PIANO TERRA
Rialzato
H. = 3.00 ml.

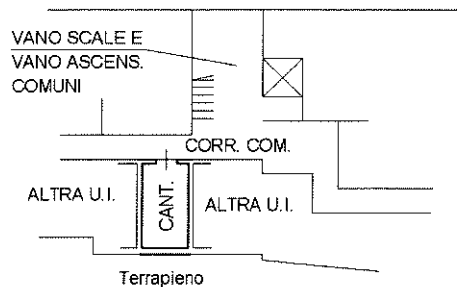

PIANTA PIANO PRIMO SOTTOSTRADA
Seminterrato
H. = 2.20 ml.

