




Scheda n. 1      Scala 1:200

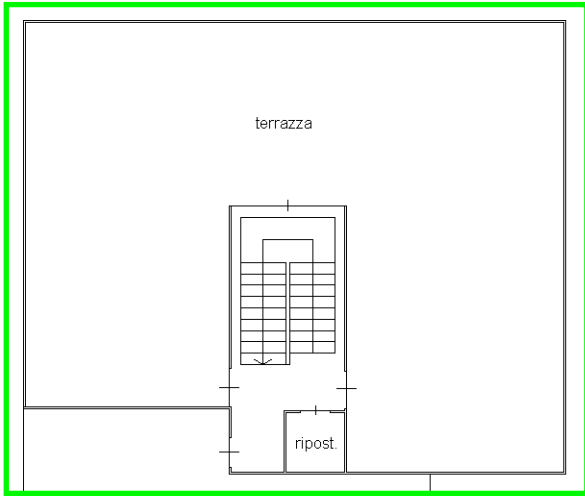

PIANO TERZO h. mt. 2.40

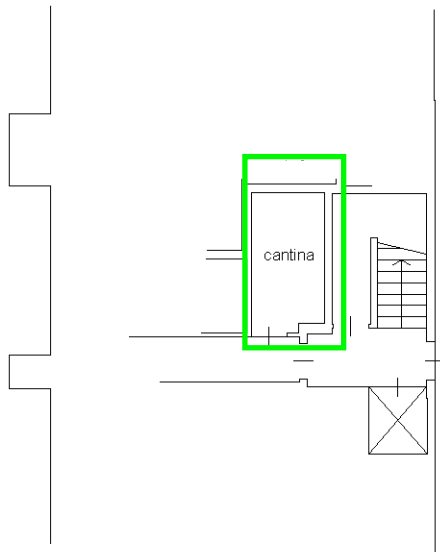

PIANO INTERRATO h. mt. 2.70

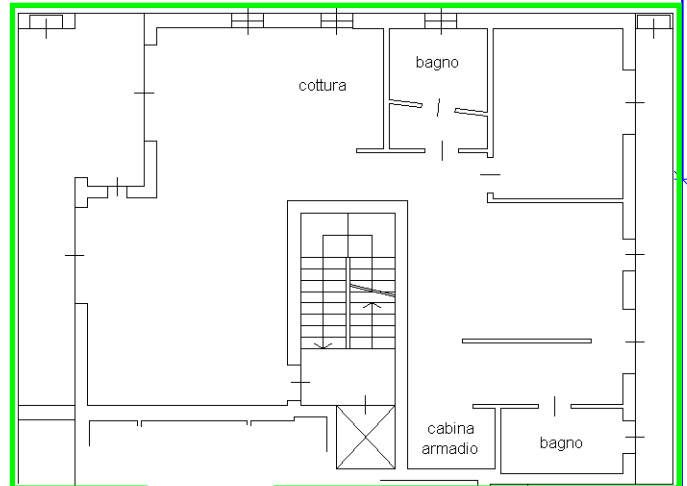

PIANO SECONDO h. mt. 2.70



10 metri